



LANTAI 2

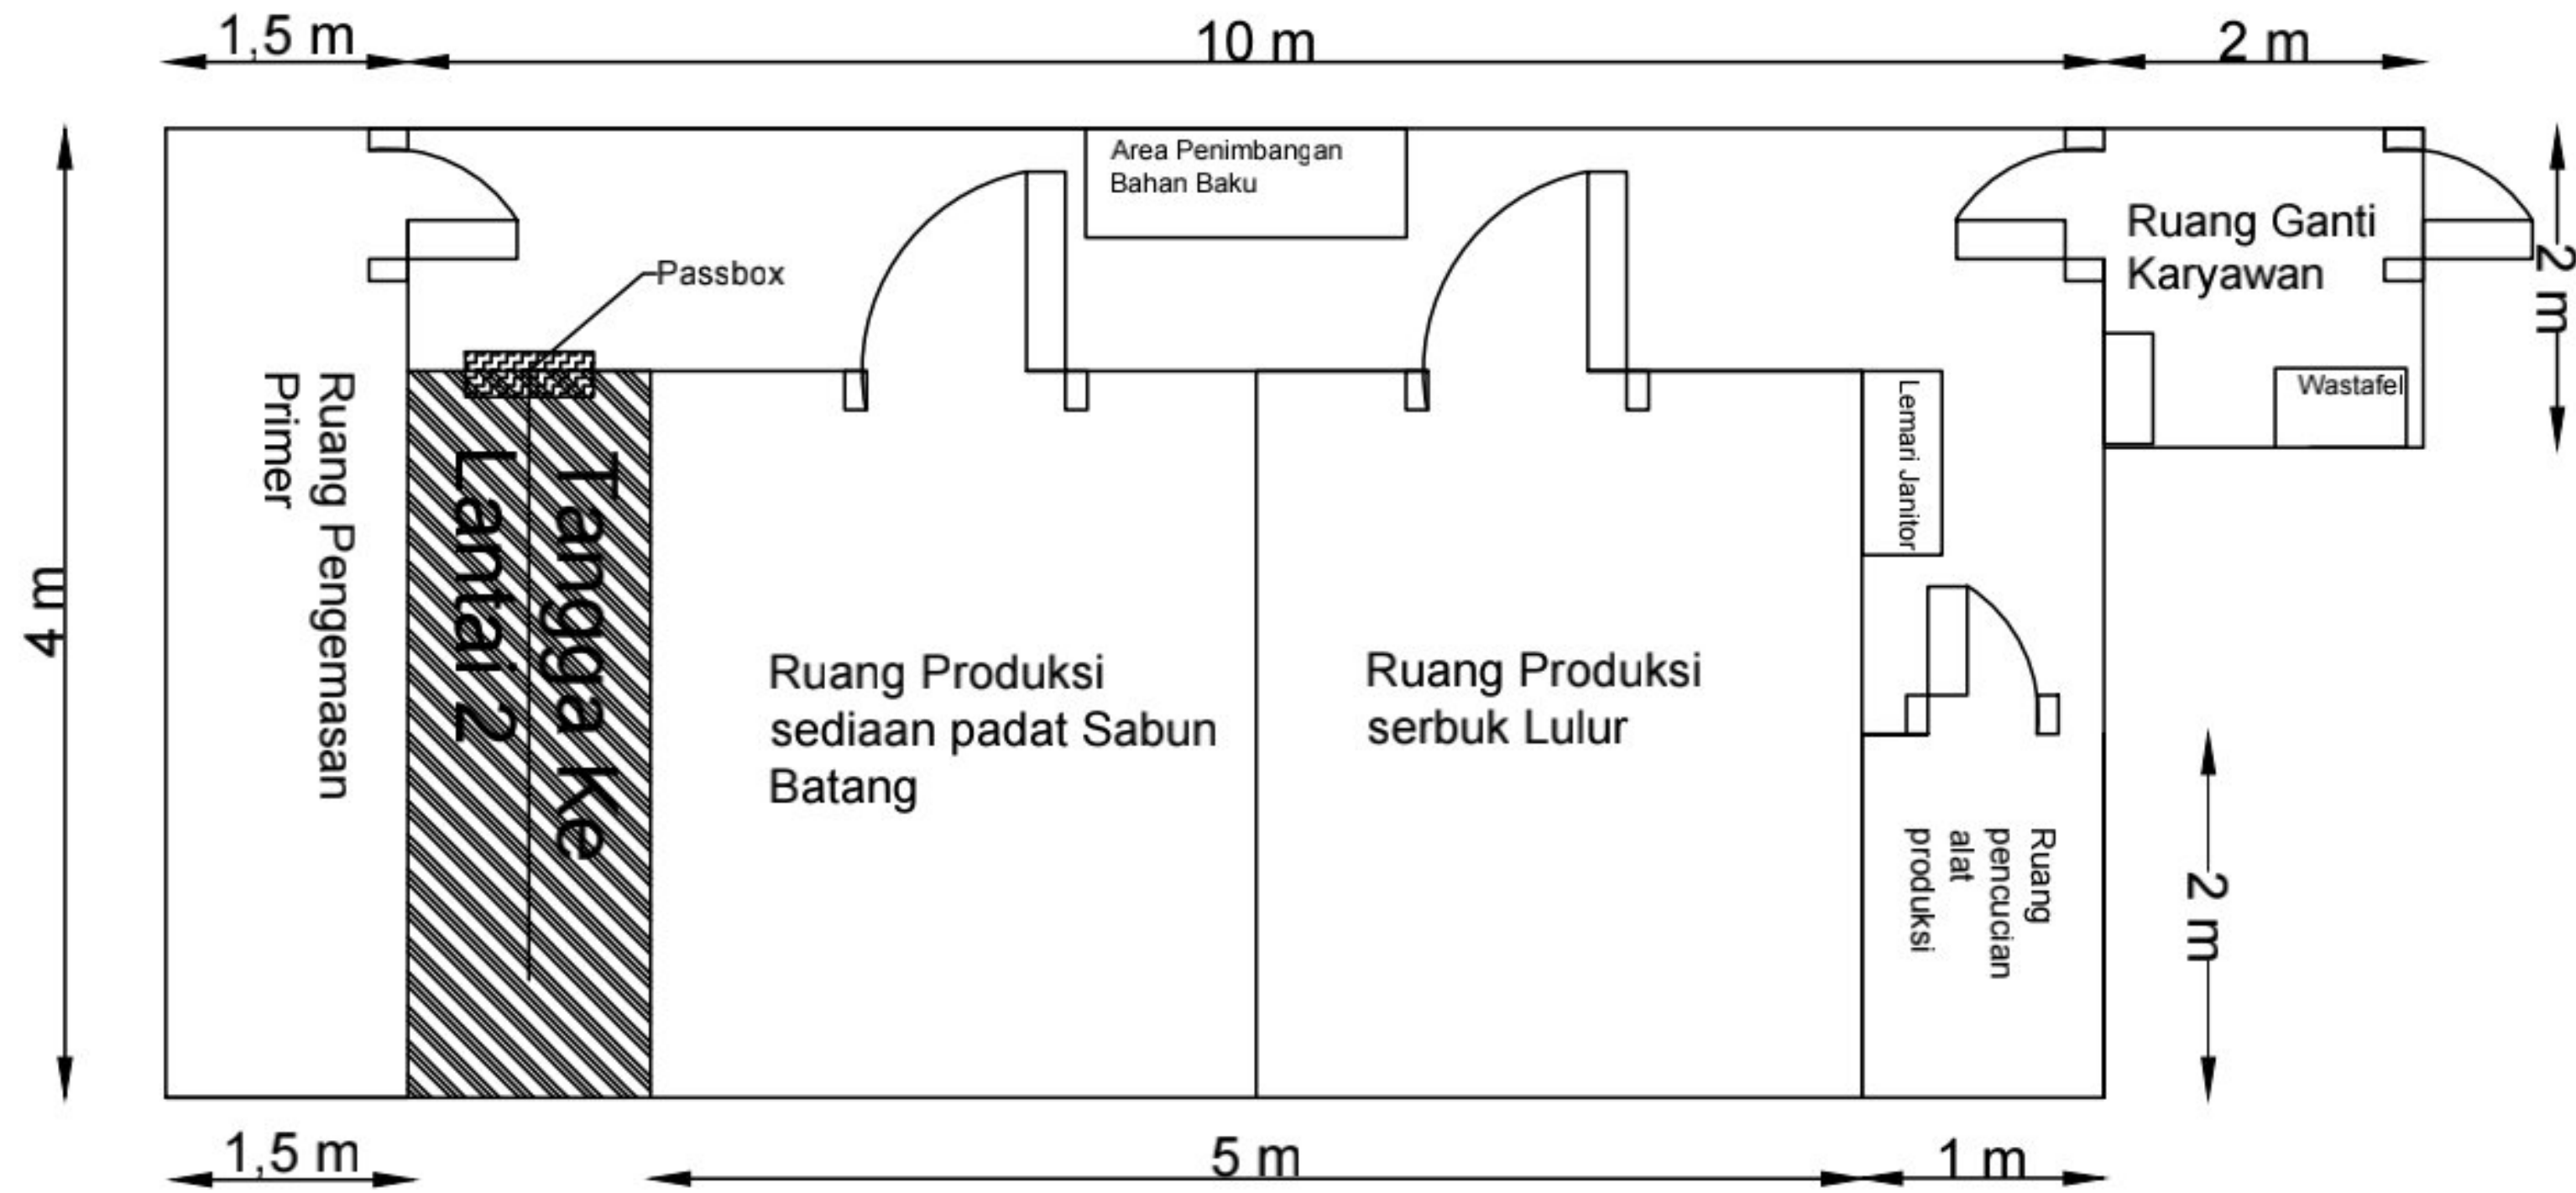

LAY OUT

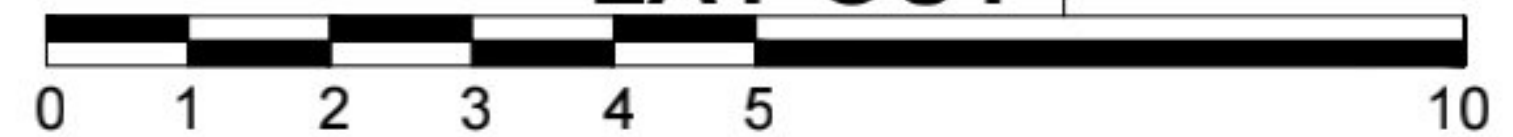

An. Direktur Pengawasan Kosmetik
Kasubdit Pengawasan Sarana Kosmetik

APPROVAL

NAMA USAHA : TRADISIONAL INDUSTRI (GOLONGAN B)

SCALE 1 : 100

ALAMAT : GUNUNG PASIR, RT 14, NO. 37, KEL SAMBUTAN, KEC SAMARINDA ILIR, KOTA SAMARINDA, KALIMANTAN TIMUR

DRAWN BY *Sertifikasi BBPOM di Samarinda*

Irwan, S.Si., Apt., MKM
Lampiran surat No.
Tanggal